

COMMUNE DE ST-QUENTIN-FALLAVIER (ISERE)**DELIBERATION DU CONSEIL MUNICIPAL****SEANCE DU 20 JUILLET 2020**

Le Conseil Municipal de St-Quentin-Fallavier, dûment convoqué par le Maire le 10/07/2020, s'est assemblé au lieu habituel de ses séances sous la présidence de Michel BACCONNIER, Maire.

Le nombre de conseillers municipaux en exercice est de 29.

Présents : Mesdames et Messieurs les conseillers en exercice à l'exception de ceux qui, absents, ont délégué leur pouvoir : Carole BARBIER à Cécile PUVIS DE CHAVANNES, Géraldine LAVIELLE à Mathieu GAGET

Il a été procédé, conformément à l'article L.2121.15 du Code Général des Collectivités Territoriales, à l'élection d'un secrétaire pris au sein du Conseil : Henri HOURIEZ a été désigné(e).

DELIB 2020.07.20.9

OBJET : Servitude de passage ENEDIS - Parcelle CD n° 253

Monsieur Laurent PASTOR, conseiller municipal délégué au patrimoine bâti, à la maîtrise de l'énergie et aux VRD, expose aux membres du conseil municipal que dans le cadre de l'amélioration de la qualité de desserte et d'alimentation du réseau électrique de distribution publique, les travaux envisagés par ENEDIS doivent emprunter la parcelle communale CD n° 253 sise rue de Chapeau rouge.

Il est donc nécessaire d'autoriser, par le biais d'une convention, sur ladite parcelle, le passage d'une canalisation souterraine sur une longueur totale d'environ 75 mètres ainsi que ses accessoires.

La convention est consentie à titre gratuit et prendra effet à compter de la date de signature par les parties. Elle est conclue pour la durée des ouvrages ou de tout ouvrage qui pourrait lui être substitué sur l'emprise des ouvrages existants ou le cas échéant, avec une emprise moindre.

Après en avoir délibéré, le Conseil Municipal :

- **APPROUVE la servitude de passage pour l'implantation d'une canalisation souterraine sur la parcelle communale CD n° 253 sise rue de Chapeau rouge.**
- **AUTORISE le maire ou son représentant à signer ladite convention de servitude de passage avec ENEDIS.**
- **AUTORISE le maire ou son représentant à signer l'acte notarié authentifiant la convention.**

- **PRECISE** que les frais d'acte notarié seront intégralement pris en charge par ENEDIS.

Adoptée à l'unanimité

St-Quentin-Fallavier, le 20/07/2020

Publication et transmission en sous préfecture le 23 juillet 202023/07/2020

Identifiant de télétransmission : 038-213804495-20200720-lmc17149-DE-1-1

Le Maire



Michel BACCONNIER

La présente délibération peut faire l'objet d'un recours devant le tribunal administratif de Grenoble dans le délai de deux mois à dater de sa publication. Dans ce même délai, un recours gracieux peut être déposé devant l'autorité territoriale, cette démarche suspendant le délai de recours contentieux.

FICHE D'IDENTITE PROPRIETAIRE
IMPLANTATION D'OUVRAGES ELECTRIQUES de DISTRIBUTION PUBLIQUE

(Postes de transformation ou de commandes, armoires, réseaux aériens et souterrains)

Ouvrage(s) implanté(s)

Câbles souterrains

Câbles aériens

Postes de transformation ou de commandes

Adresse exacte d'implantation des ouvrages : rue du Chapeau Rouge, St Quentin Fallavier

Référence(s) cadastrale(s) : Section(s) : CD Numéro(s) : 253

Longueur totale des lignes électriques : 95 m

Largeur totale de la tranchée : 3 m

INDEMNITES :

Au titre de l'intangibilité des ouvrages, une indemnité unique et forfaitaire de cent quatre-vingt-dix euros sera versée au propriétaire par Enedis.

NB : L'indemnité ne sera versée qu'après régularisation de la convention de servitudes par acte notarié

IDENTITE DU PROPRIETAIRE

PERSONNE MORALE (société, copropriétés, association, collectivité...)

Raison sociale :

Adresse du siège social :

Commune : Code postal :

Téléphone : Téléphone Travail :

Adresse mail :

Adresse où doit être transmise la correspondance (si différente de l'adresse précitée) :

.....

Numéro du Registre du Commerce et des Sociétés :

(Merci de renseigner obligatoirement le N° de SIRET)

Personne habilitée à représenter la société, copropriété, association, collectivité :

Qualité (PDG, Directeur, Gérant) :

Nom : Prénom :

Adresse où doit être transmise la correspondance (si différente de l'adresse précitée):

.....

Commune : Code postal :

Téléphone portable : Téléphone Fixe :

Adresse mail :

PERSONNE PHYSIQUE

Nom et prénom :

Adresse :

Commune : Code postal :

Téléphone portable : Téléphone fixe :

Adresse mail :

Date de naissance : Lieu de naissance :

Nationalité :

Nom et prénom du conjoint :

Nom de jeune fille :

Régime matrimonial :

Adresse où doit être transmise la correspondance (si différente de l'adresse précitée) :

PERSONNE MORALE et PERSONNE PHYSIQUE

Pour faciliter le versement de l'indemnité s'il y a lieu, merci de joindre 1 RIB ou de compléter les cases IBAN et BIC ci-dessous

{

 IBAN :/...../...../...../...../.....

 BIC :

Je Soussigné,.....
autorise Enedis à implanter sur la parcelle de terrain désignée ci-dessus dont je suis propriétaire, les ouvrages décrits conformes à la convention de servitudes et plan ci-joints.

Cet accord se traduira par la signature d'une convention de servitudes à intervenir entre Enedis et moi-même.

Fait à : Le

Signature du propriétaire ou de son représentant



CONVENTION DE SERVITUDES

Commune de : Saint-Quentin-Fallavier

Département : ISERE

Une ligne électrique souterraine : 400 Volts

N° d'affaire Enedis : DA24/038422 RC-C4 72KVA-ENTREPOT 1-FLAM2000

Entre les soussignés :

Enedis, SA à directoire et à conseil de surveillance au capital de 270 037 000 € euros, dont le siège social est Tour Enedis 34 place des Corolles, 92079 PARIS LA DEFENSE Cedex, immatriculée au RCS de Nanterre sous le numéro 444 608 442- TVA intracommunautaire FR 66444608442, représentée par Monsieur Sylvian HERBIN, le Directeur Régional Alpes - 4 Boulevard Gambetta 73018 CHAMBERY, dûment habilité à cet effet,

désignée ci-après par " Enedis "

d'une part,

Et

Nom *: **Commune de St Quentin Fallavier représenté(e) par son (sa) maire, M. Bacconnier Michel, ayant reçu tous pouvoirs à l'effet des présentes par décision du Conseil en date du**

Demeurant à : **Place de l'Hôtel de Ville, 38070 St Quentin Fallavier**

Téléphone :

Né(e) à :

Agissant en qualité **Propriétaire** des bâtiments et terrains ci-après indiqués

(* Si le propriétaire est une société, une association, un GFA, indiquer la société, l'association, représentée par M ou Mme suivi de l'adresse de la société ou association.

(* Si le propriétaire est une commune ou un département, indiquer « représenté(e) par son Maire ou son président ayant reçu tous pouvoirs à l'effet des présentes par décision du Conseil Municipal ou du Conseil Général en date du....

désigné ci-après par « le propriétaire »

d'autre part,

Il a été exposé ce qui suit :

Le propriétaire déclare que la parcelle ci-après lui appartient :

Commune	Prefixe	Section	Numéro de parcelle	Lieux-dits	Nature éventuelle des sols et cultures (Cultures légumières, prairies, pacage, bois, forêt ...)
Saint-Quentin-Fallavier		CD	253	... rue du Chapeau Rouge,	

Le propriétaire déclare en outre, conformément au décret n° 70-492 du 11 juin 1970, que la parcelle, ci-dessus désignée est actuellement (*) :

- non exploitée(s)
- exploitée(s) par-lui même .
- exploitée(s) par .

qui sera indemnisé directement par Enedis en vertu dudit décret s'il l'exploite lors de la construction de la(les) ligne(s) électrique(s) souterraine(s). Si à cette date ce dernier a abandonné l'exploitation, l'indemnité sera payée à son successeur.

(* ne concerne que les parcelles boisées ou forestières et les terrains agricoles)

Les parties, vu les droits conférés aux concessionnaires des ouvrages de distribution d'électricité tant par les articles L.323-4 à L.323-9 du Code de l'Energie que par le décret n° 70-492 du 11 juin 1970, vu le décret n° 67-886 du 6 octobre 1967, vu les protocoles d'accord conclus entre la profession agricole et Enedis et à titre de reconnaissance de ces droits, sont convenues de ce qui suit :

ARTICLE 1 - Droits de servitudes consentis à Enedis

Après avoir pris connaissance du tracé des ouvrages, mentionnés ci-dessous, sur la parcelle, ci-dessus désignée, le propriétaire reconnaît à Enedis, que cette propriété soit close ou non, bâtie ou non, les droits suivants :

1.1/ Etablir à demeure dans une bande de 3 mètre(s) de large, 2 canalisation(s) souterraine(s) sur une longueur totale d'environ 95 mètres ainsi que ses accessoires.

1.2/ Etablir si besoin des bornes de repérage.

1.3/ Sans coffret

1.4/ Effectuer l'élagage, l'enlèvement, l'abattage ou le dessouchage de toutes plantations, branches ou arbres, qui se trouvant à proximité de l'emplacement des ouvrages, gênent leur pose ou pourraient par leur mouvement, chute ou croissance occasionner des dommages aux ouvrages, étant précisé que Enedis pourra confier ces travaux au propriétaire, si ce dernier le demande et s'engage à respecter la réglementation en vigueur.

1.5/ Utiliser les ouvrages désignés ci-dessus et réaliser toutes les opérations nécessaires pour les besoins du service public de la distribution d'électricité (renforcement, raccordement, etc).

Par voie de conséquence, Enedis pourra faire pénétrer sur la propriété ses agents ou ceux des entrepreneurs dûment accrédités par lui en vue de la construction, la surveillance, l'entretien, la réparation, le remplacement et la rénovation des ouvrages ainsi établis.

Enedis veille à laisser la/les parcelle(s) concernée(s) dans un état similaire à celui qui existait avant son/intervention(s).

Le propriétaire sera préalablement averti des interventions, sauf en cas d'urgence.

ARTICLE 2 - Droits et obligations du propriétaire

Le propriétaire conserve la propriété et la jouissance des parcelles mais renonce à demander pour quelque motif que ce soit l'enlèvement ou la modification des ouvrages désignés à l'article 1er.

Le propriétaire s'interdit toutefois, dans l'emprise des ouvrages définis à l'article 1er, de faire aucune modification du profil des terrains, aucune plantation d'arbres ou d'arbustes, aucune culture et plus généralement aucun travail ou construction qui soit

préjudiciable à l'établissement, l'entretien, l'exploitation et la solidité des ouvrages.
Le propriétaire s'interdit également de porter atteinte à la sécurité desdits ouvrages.

Il pourra toutefois :

- élever des constructions et/ou effectuer des plantations à proximité des ouvrages électriques à condition de respecter entre lesdites constructions et/ou plantations et l'ouvrage(les ouvrages) visé(s) à l'article 1er, les distances de protection prescrites par la réglementation en vigueur
- planter des arbres de part et d'autre des lignes électriques souterraines à condition que la base du fût soit à une distance supérieure à deux mètres des ouvrages.

ARTICLE 3 - Indemnités

3.1/ A titre de compensation forfaitaire et définitive des préjudices spéciaux de toute nature résultant de l'exercice des droits reconnus à l'article 1er, Enedis s'engage à verser lors de l'établissement de l'acte notarié prévu à l'article 7 ci-après :

- au propriétaire qui accepte, une indemnité unique et forfaitaire de cent quatre-vingt-dix euros (190 €).
- Le cas échéant, à l'exploitant qui accepte, une indemnité unique et forfaitaire de zéro euro (€).

Dans le cas des terrains agricoles, cette indemnité sera évaluée sur la base des protocoles agricoles¹ conclus entre la profession agricole et Enedis, en vigueur à la date de signature de la présente convention.

3.2/ Par ailleurs, les dégâts qui pourraient être causés aux cultures, bois, forêts et aux biens à l'occasion de la construction, la surveillance, l'entretien, la réparation, le remplacement et la rénovation des ouvrages (à l'exception des abattages et élagages d'arbres indemnisés au titre du paragraphe 3.1) feront l'objet d'une indemnité versée suivant la nature du dommage, soit au propriétaire soit à l'exploitant, fixée à l'amiable, ou à défaut d'accord par le tribunal compétent.

¹ Protocoles "dommages permanents" et "dommages instantanés" relatifs à l'implantation et aux travaux des lignes électriques aériennes et souterraines situées en terrains agricoles

ARTICLE 4 - Responsabilité

Enedis prendra à sa charge tous les dommages accidentels directs et indirects qui résulteraient de son occupation et/ou de ses interventions, causés par son fait ou par ses installations.

Les dégâts seront évalués à l'amiable. Au cas où les parties ne s'entendraient pas sur le quantum de l'indemnité, celle-ci sera fixée par le tribunal compétent du lieu de situation de l'immeuble.

ARTICLE 5- Litiges

Dans le cas de litiges survenant entre les parties pour l'interprétation ou l'exécution de la présente convention, les parties conviennent de rechercher un règlement amiable. A défaut d'accord, les litiges seront soumis au tribunal compétent du lieu de situation des parcelles.

ARTICLE 6 - Entrée en vigueur

La présente convention prend effet à compter de la date de signature par les parties. Elle est conclue pour la durée des ouvrages dont il est question à l'article 1er ou de tous autres ouvrages qui pourraient leur être substitués sur l'emprise des ouvrages existants ou le cas échéant, avec une emprise moindre.

En égard aux impératifs de la distribution publique, le propriétaire autorise Enedis à commencer les travaux dès sa signature si nécessaire.

ARTICLE 7 - Formalités

La présente convention ayant pour objet de conférer à Enedis des droits plus étendus que ceux prévus par l'article L323-4 du Code de l'Energie, pourra être authentifiée, en vue de sa publication au service de la Publicité Foncière, par acte notarié, les frais dudit acte restant à la charge d'Enedis.

Elle vaut, dès sa signature par le propriétaire, autorisation d'implanter l'ouvrage décrit à l'article 1er.

Nonobstant ce qui précède, le propriétaire s'engage, dès maintenant, à porter la présente convention à la connaissance des personnes, qui ont ou qui acquièrent des droits sur la parcelle traversée par les ouvrages, notamment en cas de transfert de propriété ou de changement de locataire.

Il s'engage, en outre, à faire reporter dans tout acte relatif à la parcelle concernée, par les ouvrages électriques définis à l'article 1er, les termes de la présente convention.

Fait en TROIS ORIGINAUX et passé à.....

Le.....

Nom Prénom	Signature
Commune de St Quentin Fallavier représenté(e) par son (sa) maire, M. Bacconnier Michel, ayant reçu tous pouvoirs à l'effet des présentes par décision du Conseil en date du	

(1) Faire précéder la signature de la mention manuscrite "LU et APPROUVE"


(2) Parapher les pages de la convention et signer les plans

Cadre réservé à Enedis


A....., le

ST QUENTIN FALLAVIER
RC-C4 72KVA-ENTREPOT 1-FLAM2000
RC-C4 96KVA-ENTREPOT 2-FLAM2000
DA24/038422 Lié DA24/038423
Planche: 1/1

Echelle 1/500
0 10 20m

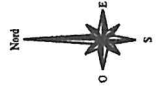

SECTION CD

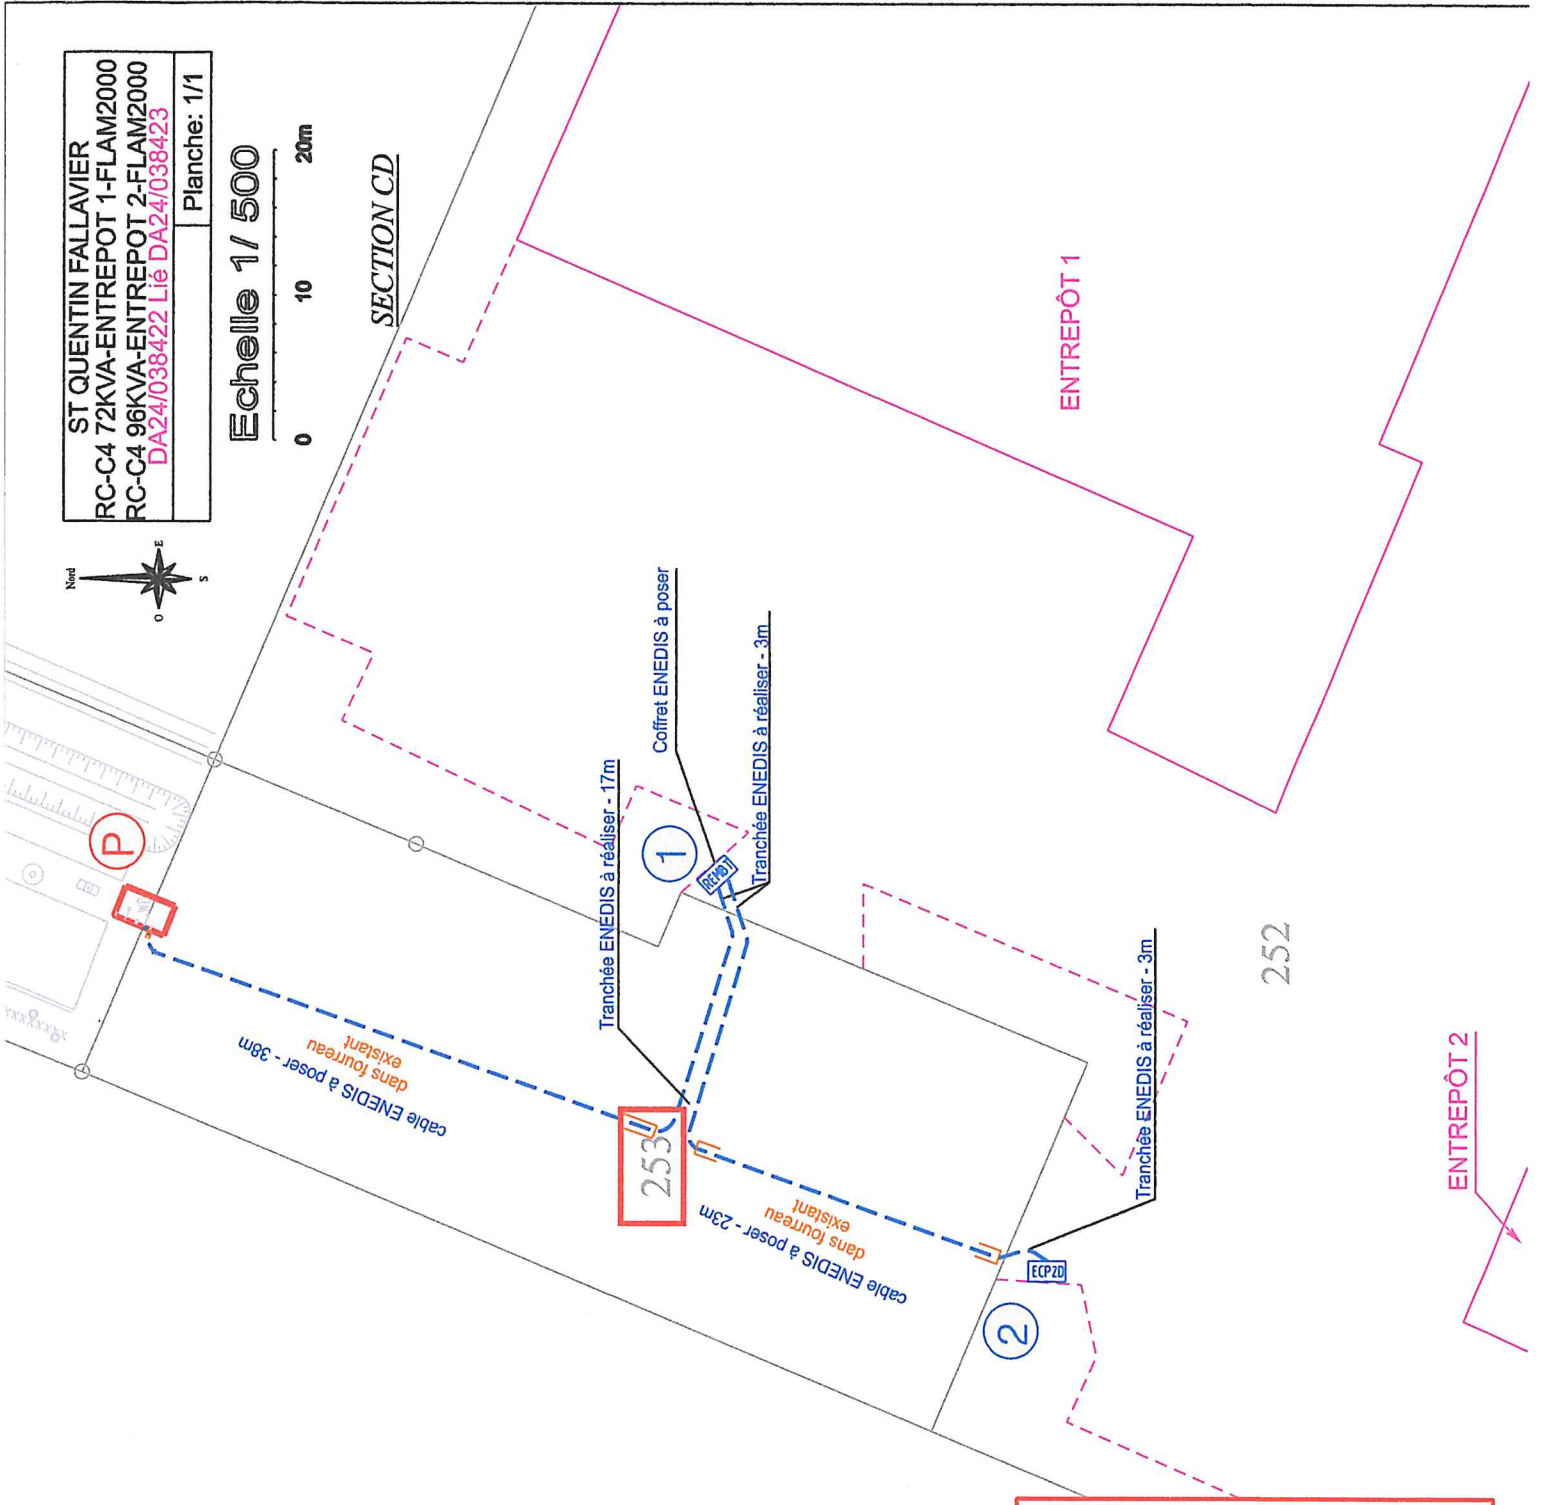

Date & Signature :

