

# St Quentin Fallavier

COMMUNE DE ST-QUENTIN-FALLAVIER (ISERE)

DELIBERATION DU CONSEIL MUNICIPAL

SEANCE DU 15 AVRIL 2024

Le Conseil Municipal de Saint-Quentin-Fallavier, dûment convoqué par le Maire le 08/04/2024, s'est assemblé au lieu habituel de ses séances sous la présidence de Mathieu GAGET, Maire.

Le nombre de conseillers municipaux en exercice est de 29.

Présents : Mesdames et Messieurs les conseillers en exercice à l'exception de ceux qui, absents, ont délégué leur pouvoir : Béatrice JOBERT à Emilie JULLIEN, Diane ROCHET à Laurent PASTOR, Gregory RONDOT à Quentin CICALA, Gaelle VUILLOT à Beatrice PERRET, Sophie GAULTIER à David CICALA

Absent : Laurie CHAMPAVIER-BAHOUYA.

Il a été procédé, conformément à l'article L.2121.15 du Code Général des Collectivités Territoriales, à l'élection d'un secrétaire pris au sein du Conseil : Alexandre CACALY a été désigné(e).

**DELIB 2024.04.15.13**

**OBJET : Servitude de passage au profit d'ENEDIS sur la parcelle communale CH n° 339 - Boucle de la Ramée**

Monsieur Laurent PASTOR, adjoint délégué aux bâtiments et espaces publics, expose aux membres du conseil municipal que dans le cadre de l'amélioration de la qualité de desserte et d'alimentation du réseau électrique de distribution publique, les travaux envisagés par ENEDIS doivent emprunter la parcelle communale cadastrée CH n° 339 Boucle de la Ramée.

Il est donc nécessaire d'autoriser par le biais d'une convention de servitude le passage de trois canalisations souterraines sur une longueur totale d'environ 75 mètres ainsi que ses accessoires.

Les droits consentis à Enedis sont les suivants :

- Etablir à demeure dans une bande de 3 mètres de large, 3 canalisations souterraines sur une longueur totale d'environ 75 mètres ainsi que ses accessoires,
- Etablir si besoin des bornes de repérage,
- Encastrer un ou plusieurs coffrets et ou accessoires, notamment dans un mur, un muret ou une façade avec pose d'un câble en tranchée,
- Effectuer l'élagage, l'enlèvement, l'abattage ou le dessouchage de toutes plantations, branches ou arbres, qui se trouvent à proximité de l'emplacement des ouvrages, gênent leur pose ou pourraient par leur mouvement chute ou croissance, occasionner des dommages aux ouvrages,
- Utiliser les ouvrages désignés ci-dessus et réaliser toutes les opérations nécessaires pour les besoins du service public de la distribution d'électricité.

Par voie de conséquence, ENEDIS pourra faire pénétrer sur la propriété ses agents ou ceux des entrepreneurs dûment accrédités par lui en vue de la construction, la surveillance, l'entretien, la réparation, le remplacement et la rénovation des ouvrages ainsi établis.

Le propriétaire sera préalablement averti des interventions, sauf en cas d'urgence.

Cette servitude est consentie avec l'application d'une indemnité unique et forfaitaire s'élevant à 150€ (cent cinquante euros).

Elle prendra effet à compter de la date de signature la plus tardive par les parties. Elle est conclue pour la durée de vie des ouvrages ou de tout autre ouvrage qui pourrait lui être substitué sur l'emprise des ouvrages existants ou le cas échéant avec une emprise moindre.

Eu égard aux impératifs de la distribution publique, la commune de Saint Quentin Fallavier autorise ENEDIS à commencer les travaux dès sa signature si nécessaire.

**Après en avoir délibéré, le Conseil Municipal :**

- **APPROUVE la servitude de passage pour l'implantation d'ouvrages électriques de distribution publique sur la parcelle communale cadastrée CD n° 152 sise Boucle de la Ramée.**
- **AUTORISE le Maire ou son représentant, à signer la convention de servitude entre ENEDIS et la commune de Saint Quentin Fallavier, ainsi que tout document se rapportant à cette affaire, acte notarié y compris.**


**Adoptée à l'unanimité**

St-Quentin-Fallavier, le 15/04/2024

Publication et transmission en sous préfecture le 18 avril 2024

Identifiant de télétransmission : 038-213804495-20240415-lmc114230-DE-1-1

Le Maire

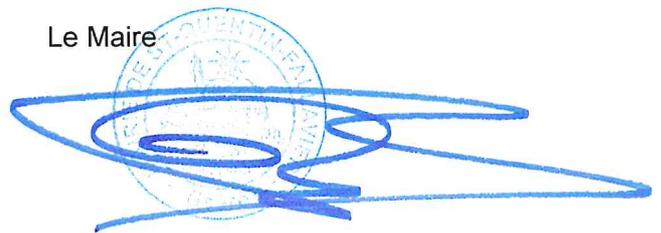

Mathieu GAGET



## CONVENTION DE SERVITUDES

### CONVENTION CS 06

Commune de : Saint-Quentin-Fallavier

Département : ISERE

Une ligne électrique souterraine : 400 Volts

N° d'affaire Enedis : DA24/059442 RC C4 72KVA-BAT BUREAU ET ATELIER 1-FLAM 2000

Chargé d'affaire Enedis : BEN-SALAH Samy

### CONVENTION DE SERVITUDES

Entre les soussignés :

**La Société Enedis,**

Société anonyme à directoire et conseil de surveillance, au capital de 270 037 000 euros, immatriculée au RCS de Nanterre sous le numéro 444 608 442, ayant son siège social 34, place des Corolles, 92079 Paris La Défense Cedex,

Représentée par Monsieur Vincent BASLE, le Directeur Régional Alpes - 4 Boulevard Gambetta 73018 CHAMBERY CEDEX, dûment habilité à cet effet,

(« Enedis ») d'une part,

Et

Nom \*: **Commune de Saint-Quentin-Fallavier représenté(e) par son (sa) son Maire, M. Michel BACCONNIER, ayant reçu tous pouvoirs à l'effet des présentes par décision du Conseil ..... en date du .....**

Demeurant à : **1 rue de l'Hôtel de Ville, 38070 Saint-Quentin-Fallavier**

Téléphone : .....

Né(e) à :

Agissant en qualité **Propriétaire** des bâtiments et terrains ci-après indiqués

.....

désigné ci-après par l'appellation « le propriétaire » d'autre part,

**Il a été exposé ce qui suit :**

Le propriétaire déclare que la/les parcelle(s) ci-après désignée(s) lui appartient/appartiennent :

Commune	Prefixe	Section	Numéro de parcelle	Lieux-dits	Nature éventuelle des sols et cultures (Cultures légumières, prairies, pacage, bois, forêt ...)
Saint-Quentin-Fallavier		CH	339	Boucle de la Ramée	

Le propriétaire déclare que la/les parcelle(s) ci-dessus désignée(s) est/sont actuellement (\*) :

- exploitée(s) par-lui même.
- exploitée(s) par M. qui sera indemnisé directement par Enedis en vertu desdits articles s'il l'exploite lors de la construction des ouvrages. Si à cette date ce dernier a abandonné l'exploitation, l'indemnité sera payée à son successeur.
- non exploitée(s)

(\* ne concerne que les parcelles boisées ou forestières et les terrains agricoles : veiller à bien rayer les mentions inutiles)

Les parties, vu les droits conférés aux concessionnaires des ouvrages de distribution d'électricité par le Code de l'énergie (art. L. 323-3 et suivants et art. R. 323-1 et suivants), vu le décret n° 67-886 du 6 octobre 1967, vu les protocoles d'accord conclus entre la profession agricole et Enedis et à titre de reconnaissance de ces droits (mention aux textes agricoles à supprimer si le cas d'espèce n'est pas concerné et ce afin d'éviter toute confusion auprès du client), sont convenues de ce qui suit :

#### ARTICLE 1 - Droits de servitude consentis à Enedis

Après avoir pris connaissance du tracé des ouvrages, mentionnés ci-dessous, sur la(les) parcelle(s), ci-dessus désignées, le propriétaire reconnaît à Enedis, que cette propriété soit close ou non, bâtie ou non, les droits suivants :

1/ Etablir à demeure dans une bande de 3 m mètres de large, 3 canalisation(s) souterraine(s) sur une longueur totale d'environ 75 mètres ainsi que ses accessoires

2/ Etablir si besoin des bornes de repérage

3/ Encastrer un ou plusieurs coffrets(s) et/ou ses accessoires, notamment dans un mur, un muret ou une façade, avec pose d'un câble en tranchée et/ou sur façade de ..... mètres

4/ Effectuer l'élagage, l'enlèvement, l'abattage ou le dessouchage de toutes plantations, branches ou arbres, qui se trouvant à proximité de l'emplacement des ouvrages, gênent leur pose ou pourraient par leur mouvement, chute ou croissance occasionner des dommages aux ouvrages, étant précisé qu'Enedis pourra confier ces travaux au propriétaire, si ce dernier le demande et s'engage à respecter la réglementation en vigueur, notamment la réglementation relative à l'exécution de travaux à proximité de certains ouvrages (art. L. 554-1 et suivants et art. R. 554-1 et suivants du Code de l'environnement ; arrêté du 15 février 2012 pris en application du chapitre IV du titre V du livre V du code de l'environnement relatif à l'exécution de travaux à proximité de certains ouvrages souterrains, aériens ou subaquatiques de transport ou de distribution)

5/ Utiliser les ouvrages désignés ci-dessus et réaliser toutes les opérations nécessaires pour les besoins du service public de la distribution d'électricité (renforcement, raccordement, etc).

Par voie de conséquence, Enedis pourra faire pénétrer sur la propriété ses agents ou ceux des entrepreneurs dûment accrédités par lui en vue de la construction, la surveillance, l'entretien, la réparation, le remplacement et la rénovation des ouvrages ainsi établis.

Le propriétaire sera préalablement averti des interventions, sauf en cas d'urgence.

#### ARTICLE 2 - Droits et obligations du propriétaire

Le propriétaire conserve la propriété et la jouissance des parcelles mais renonce à demander pour quelque motif que ce soit l'enlèvement ou la modification des ouvrages désignés à l'article 1er, à moins qu'il ne prenne en charge les coûts financiers associés au déplacement, enlèvement ou modification du (des) ouvrage(s) concerné(s).

Le propriétaire s'interdit toutefois, dans l'emprise des ouvrages définis à l'article 1er, de faire aucune modification du profil des terrains, aucune plantation d'arbres ou d'arbustes, aucune culture et plus généralement aucun travail ou construction qui soit préjudiciable à l'établissement, l'entretien, l'exploitation et la solidité des ouvrages.

Le propriétaire s'interdit également de porter atteinte à la sécurité des installations

Il pourra toutefois :

- élever des constructions et/ou effectuer des plantations à proximité des ouvrages électriques à condition de respecter entre lesdites constructions et/ou plantations et l(es) ouvrage(s) visé(s) à l'article 1er, les distances de protection prescrites par la réglementation en vigueur
- planter des arbres de part et d'autre des lignes électriques souterraines à condition que la base du fût soit à une distance supérieure à deux mètres des ouvrages.

#### ARTICLE 3 - Indemnités

3.1/ A titre de compensation forfaitaire et définitive des préjudices spéciaux de toute nature résultant de l'exercice des droits reconnus à l'article 1er, Enedis s'engage à verser lors de l'établissement de l'acte notarié prévu à l'article 5 ci-après, au propriétaire

et/ou l'exploitant, qui accepte, une indemnité unique et forfaitaire de 150 (cent cinquante euros) euros (inscrire la somme en toutes lettres).

Dans le cas des terrains agricoles, cette indemnité sera évaluée sur la base des protocoles agricoles<sup>1</sup> conclus entre la profession agricole et Enedis, en vigueur à la date de signature de la présente convention.

3.2/ Par ailleurs, les dégâts qui pourraient être causés aux cultures, bois, forêts et aux biens à l'occasion de la construction, la surveillance, l'entretien, la réparation, le remplacement et la rénovation des ouvrages (à l'exception des abattages et élagages d'arbres indemnisés au titre du paragraphe 3.1) feront l'objet d'une indemnité versée suivant la nature du dommage, soit au propriétaire soit à l'exploitant, fixée à l'amiable, ou à défaut d'accord par le tribunal compétent.

**(Veiller à bien supprimer toutes mentions aux protocoles conclus entre la profession agricole et Enedis si le cas d'espèce n'est pas concerné)**

<sup>1</sup> Protocoles « dommages permanents » et « dommages instantanés » relatifs à l'implantation et aux travaux des lignes électriques aériennes et souterraines situées en terrains agricoles

#### **ARTICLE 4 – Responsabilités**

Enedis prendra à sa charge tous les dommages accidentels directs et indirects qui résulteraient de son occupation et/ou de ses interventions, causés par son fait ou par ses installations.

Les dégâts seront évalués à l'amiable. Au cas où les parties ne s'entendraient pas sur le quantum de l'indemnité, celle-ci sera fixée par le tribunal compétent du lieu de situation de l'immeuble.

#### **ARTICLE 5- Litiges**

Dans le cas de litiges survenant entre les parties pour l'interprétation ou l'exécution de la présente convention, les parties conviennent de rechercher un règlement amiable.

A défaut d'accord, les litiges seront soumis au tribunal compétent du lieu de situation des parcelles.

#### **ARTICLE 6 - Entrée en application**

La présente convention prend effet à compter de la date de signature la plus tardive par les parties. Elle est conclue pour la durée de vie des ouvrages dont il est question à l'article 1er ou de tous autres ouvrages qui pourraient leur être substitués sur l'emprise des ouvrages existants ou le cas échéant, avec une emprise moindre.

Eu égard aux impératifs de la distribution publique, le propriétaire autorise Enedis à commencer les travaux dès sa signature si nécessaire..

#### **ARTICLE 7 – Données à caractère personnel**

Enedis s'engage à traiter les données personnelles recueillies pour la bonne exécution de la présente convention (**noms, prénoms, adresse, etc.**), conformément à la loi 78-17 du 6 janvier 1978 relative à l'informatique, aux fichiers et aux libertés et au règlement général sur la protection des données.

Elles sont conservées pendant la durée de vie de l'ouvrage et sont destinées à Enedis, ses prestataires et le cas échéant aux tiers autorisés ou tout tiers qui justifierait d'un intérêt majeur.

Vous disposez d'un droit d'accès à vos données, de rectification, d'opposition et d'effacement pour motifs légitimes. Vous pouvez exercer vos droits à l'adresse suivante (**adresse de l'unité**).

#### **ARTICLE 8 - Formalités**

La présente convention ayant pour objet de conférer à Enedis des droits plus étendus que ceux prévus par le Code de l'énergie (art. L. 323-3 et suivants), elle pourra être régularisée, en vue de sa publication au bureau des hypothèques, par acte authentique devant Maître A DEFINIR notaire à A DEFINIR, les frais dudit acte restant à la charge d'Enedis.

Le propriétaire s'engage, dès maintenant, à porter la présente convention à la connaissance des personnes, qui ont ou qui acquièrent des droits sur les parcelles traversées par les ouvrages, notamment en cas de transfert de propriété ou de changement de locataire.

Il s'engage, en outre, à faire reporter dans tout acte relatif aux parcelles concernées, par les ouvrages électriques définis à l'article 1er, les termes de la présente convention....

Fait en trois (3) exemplaires originaux.



Département :  
ISERE

Commune :  
SAINT-QUENTIN-FALLAVIER

Section : CH  
Feuille : 000 CH 01

Échelle d'origine : 1/2000  
Échelle d'édition : 1/2500

Date d'édition : 11/12/2023  
(fuseau horaire de Paris)

Coordonnées en projection : RGF93CC45  
©2022 Direction Générale des Finances  
Publiques


DIRECTION GÉNÉRALE DES FINANCES PUBLIQUES

-----  
EXTRAIT DU PLAN CADASTRAL  
-----

Le plan visualisé sur cet extrait est géré  
par le centre des impôts foncier suivant :  
Bourgoin-Jallieu  
Pôle Topographique Gestion Cadastre  
Nord Isere 22 Place Charlie Chaplin  
38307  
38307 BOURGOIN CEDEX  
tél. 0474938445 -fax  
ptgc.nord-isere@dglf.finances.gouv.fr

DA24/059442  
RC C4 72KVA-BAT BUREAU ET ATELIER 1-  
FLAM 2000  
45 Boucle de la Ramée

**enedis**  
L'ELECTRICITE EN RESEAU

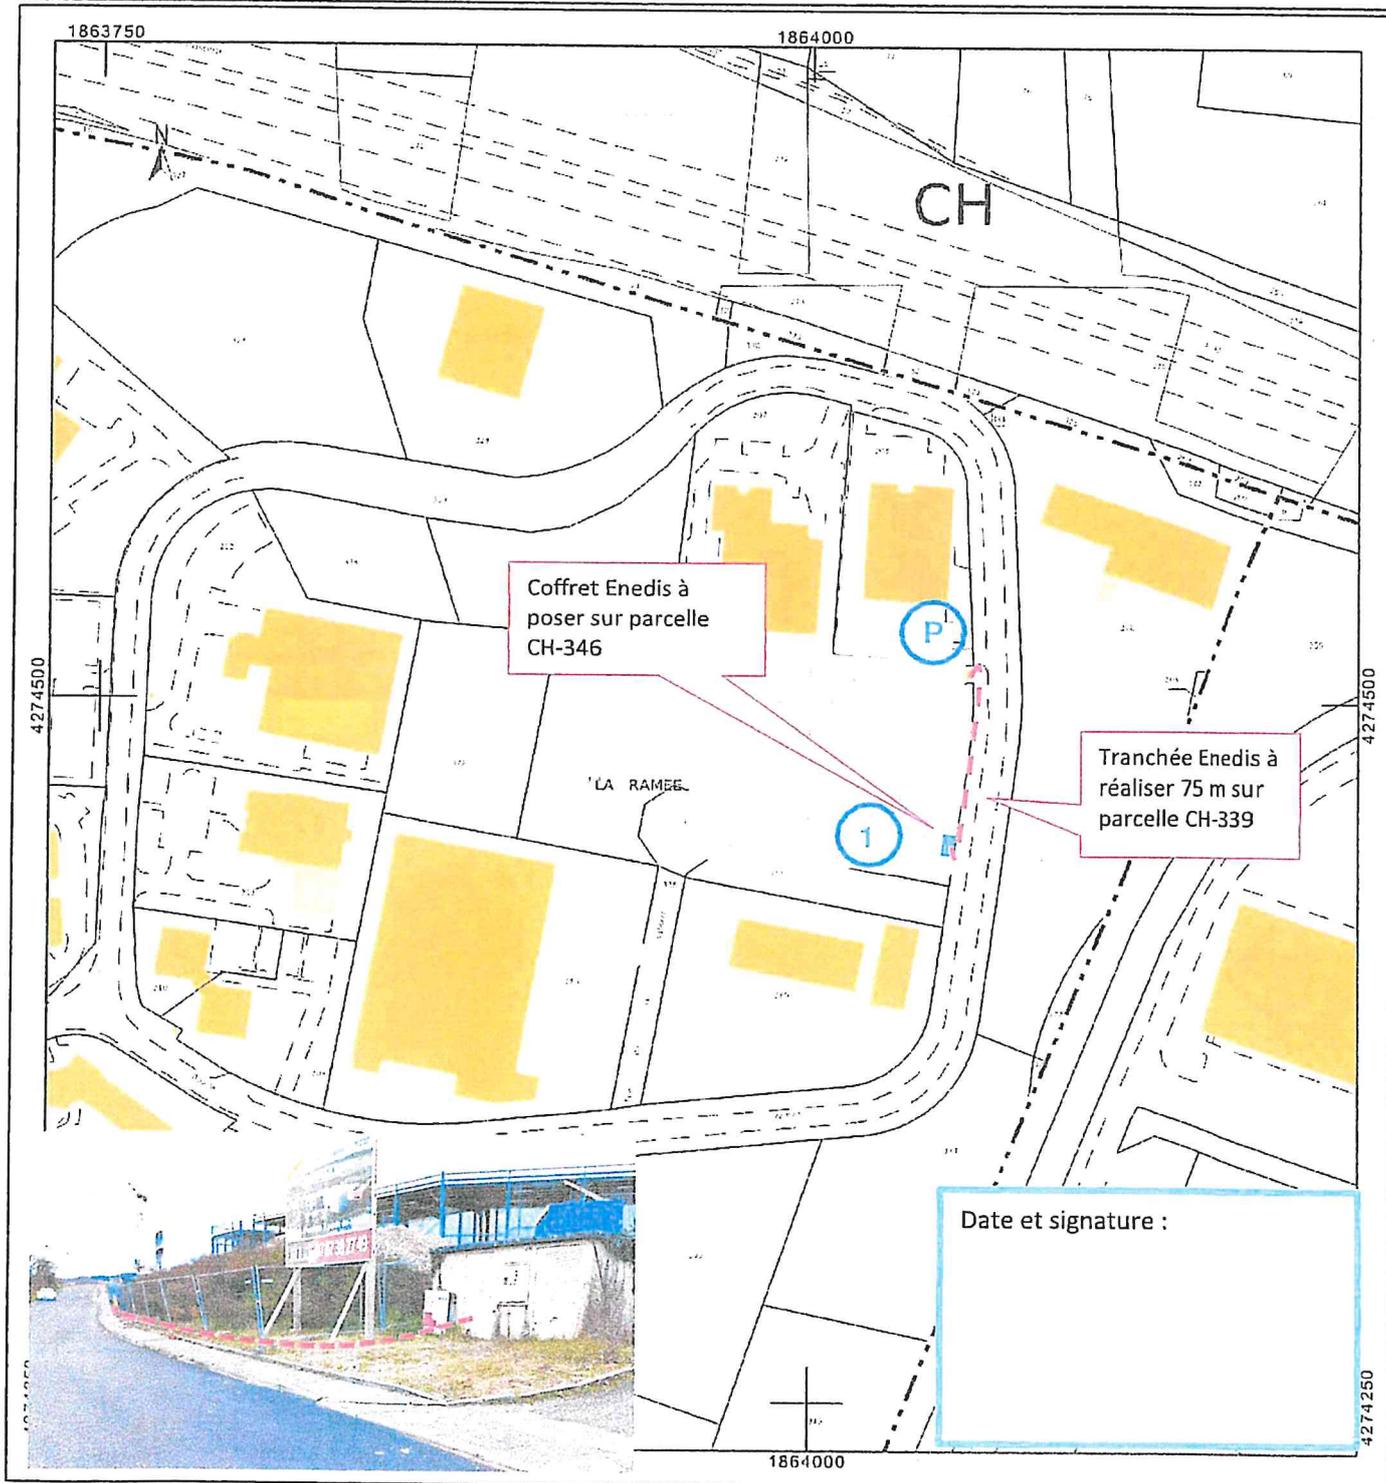

Coffret Enedis à  
poser sur parcelle  
CH-346

Tranchée Enedis à  
réaliser 75 m sur  
parcelle CH-339

Date et signature :